



De Energiek Begane grond,

5 douches, 4 toiletten, 2 keukens, 2 verblijfruimtes, 2 eetruimtes, 4x2p, 1x7p,

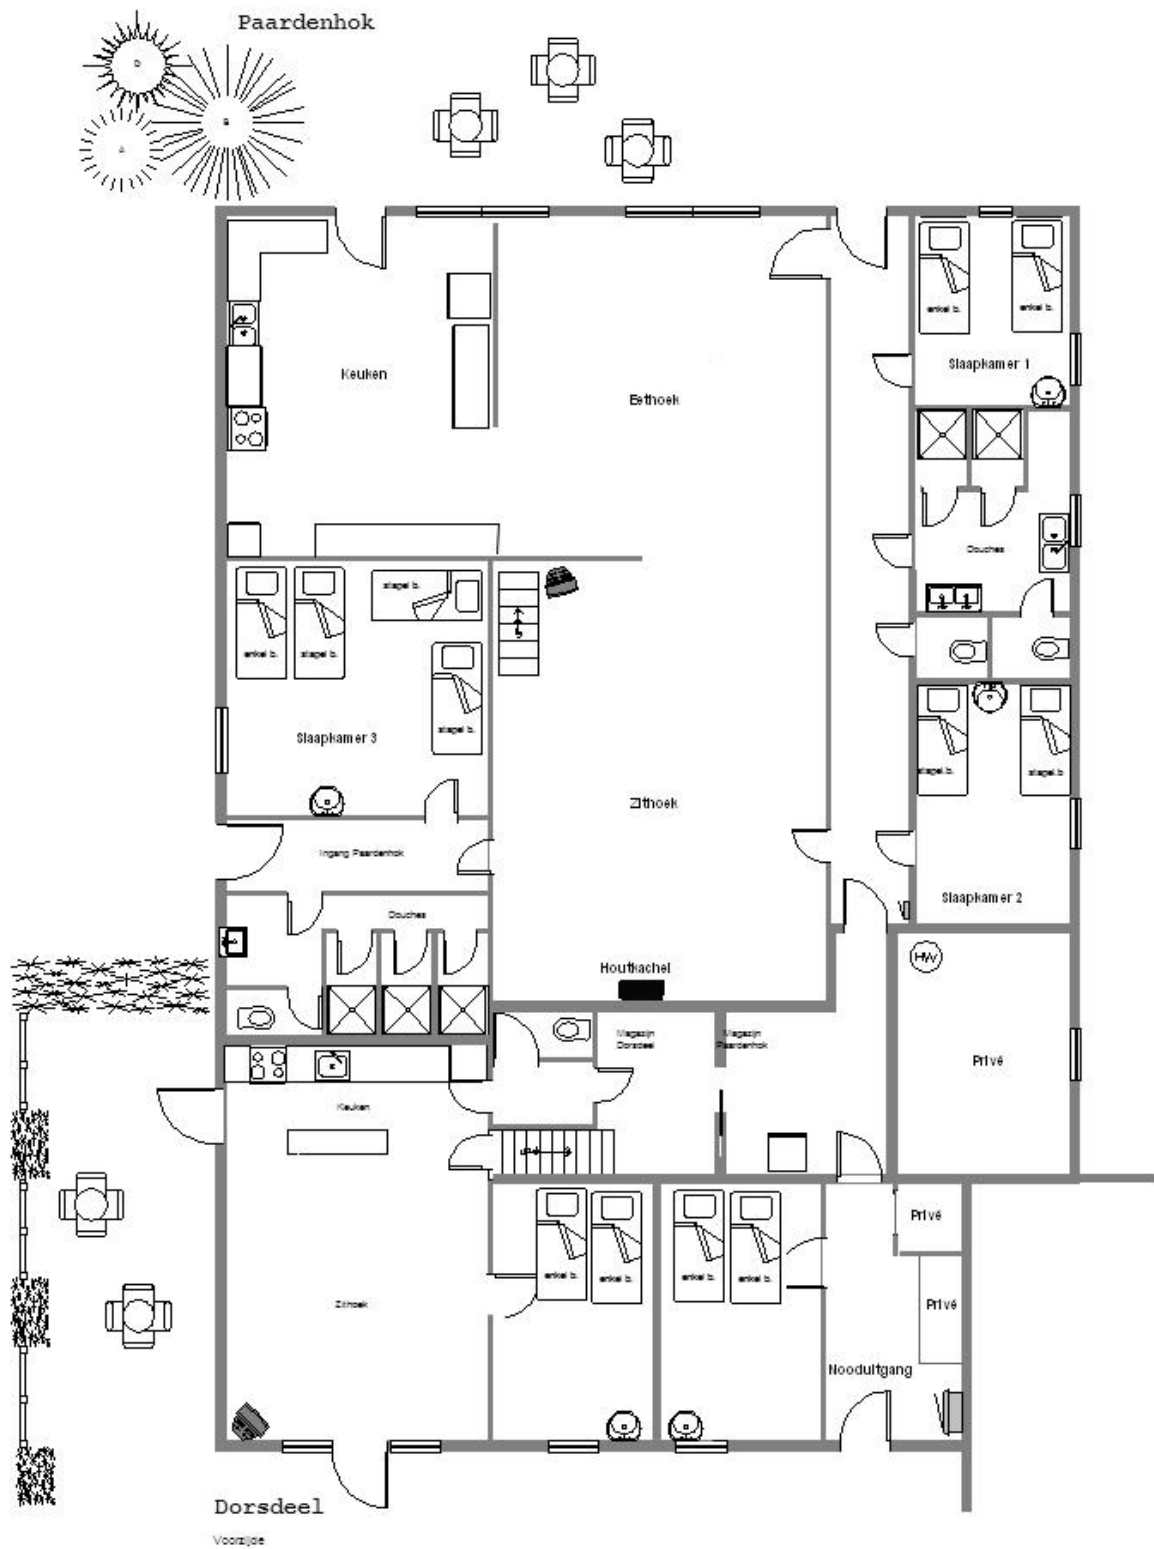

De Energiek 1^e verdieping

1 douche, 1 wasruimte, 2 toiletten, speelhoeken, 1x2p, 4x6p

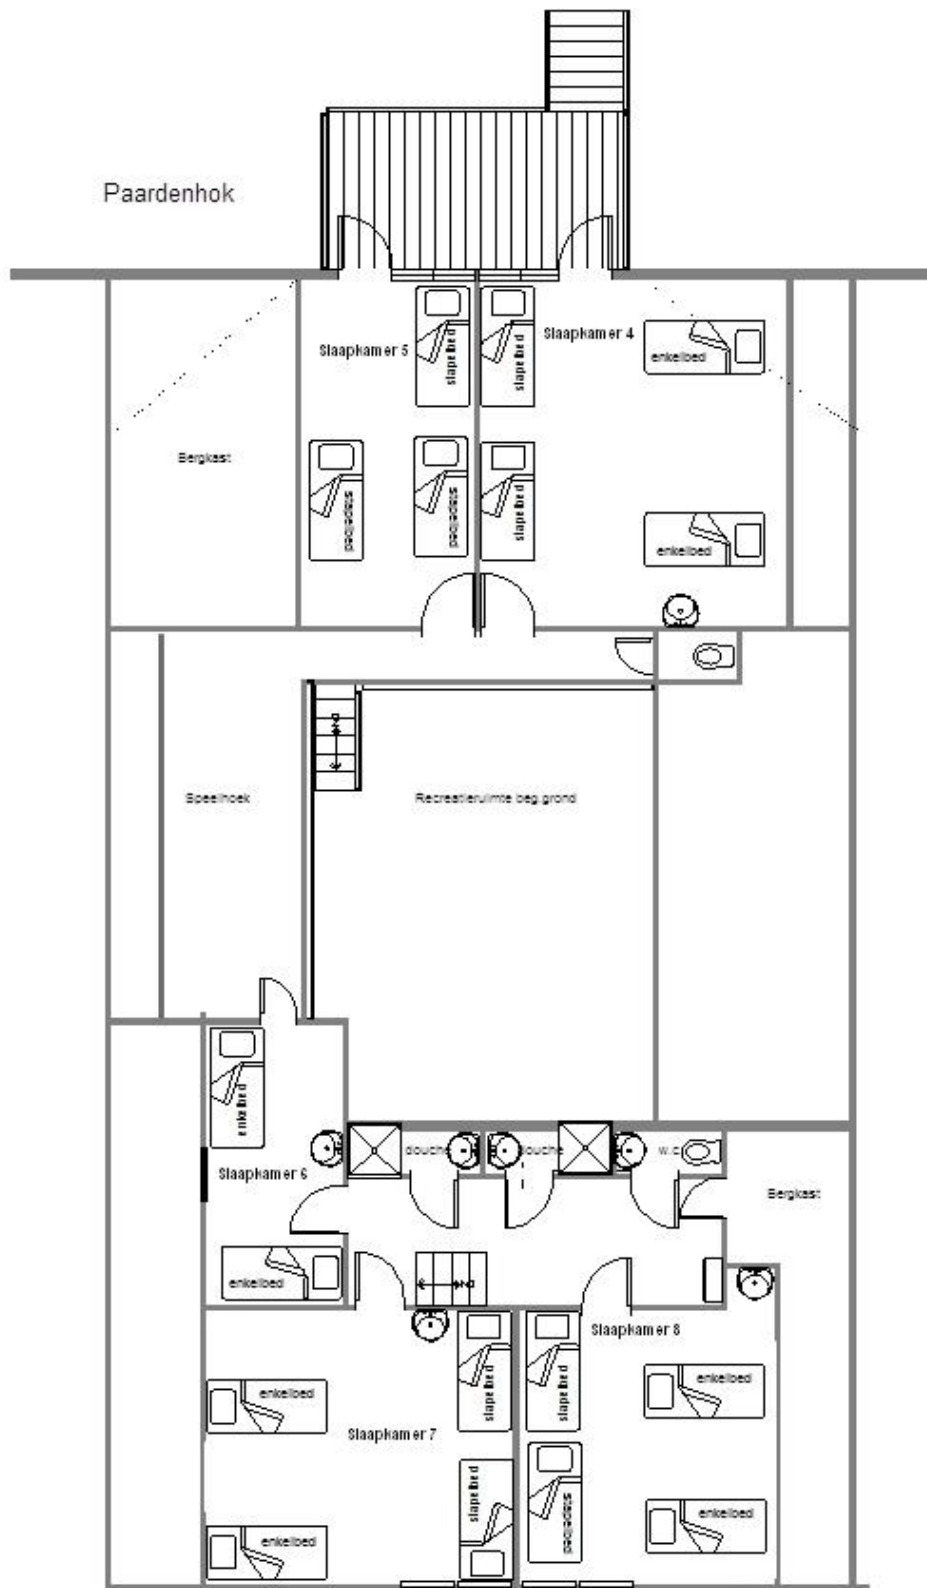

Dorsdeel

Bovenverdieping

voorzijde